



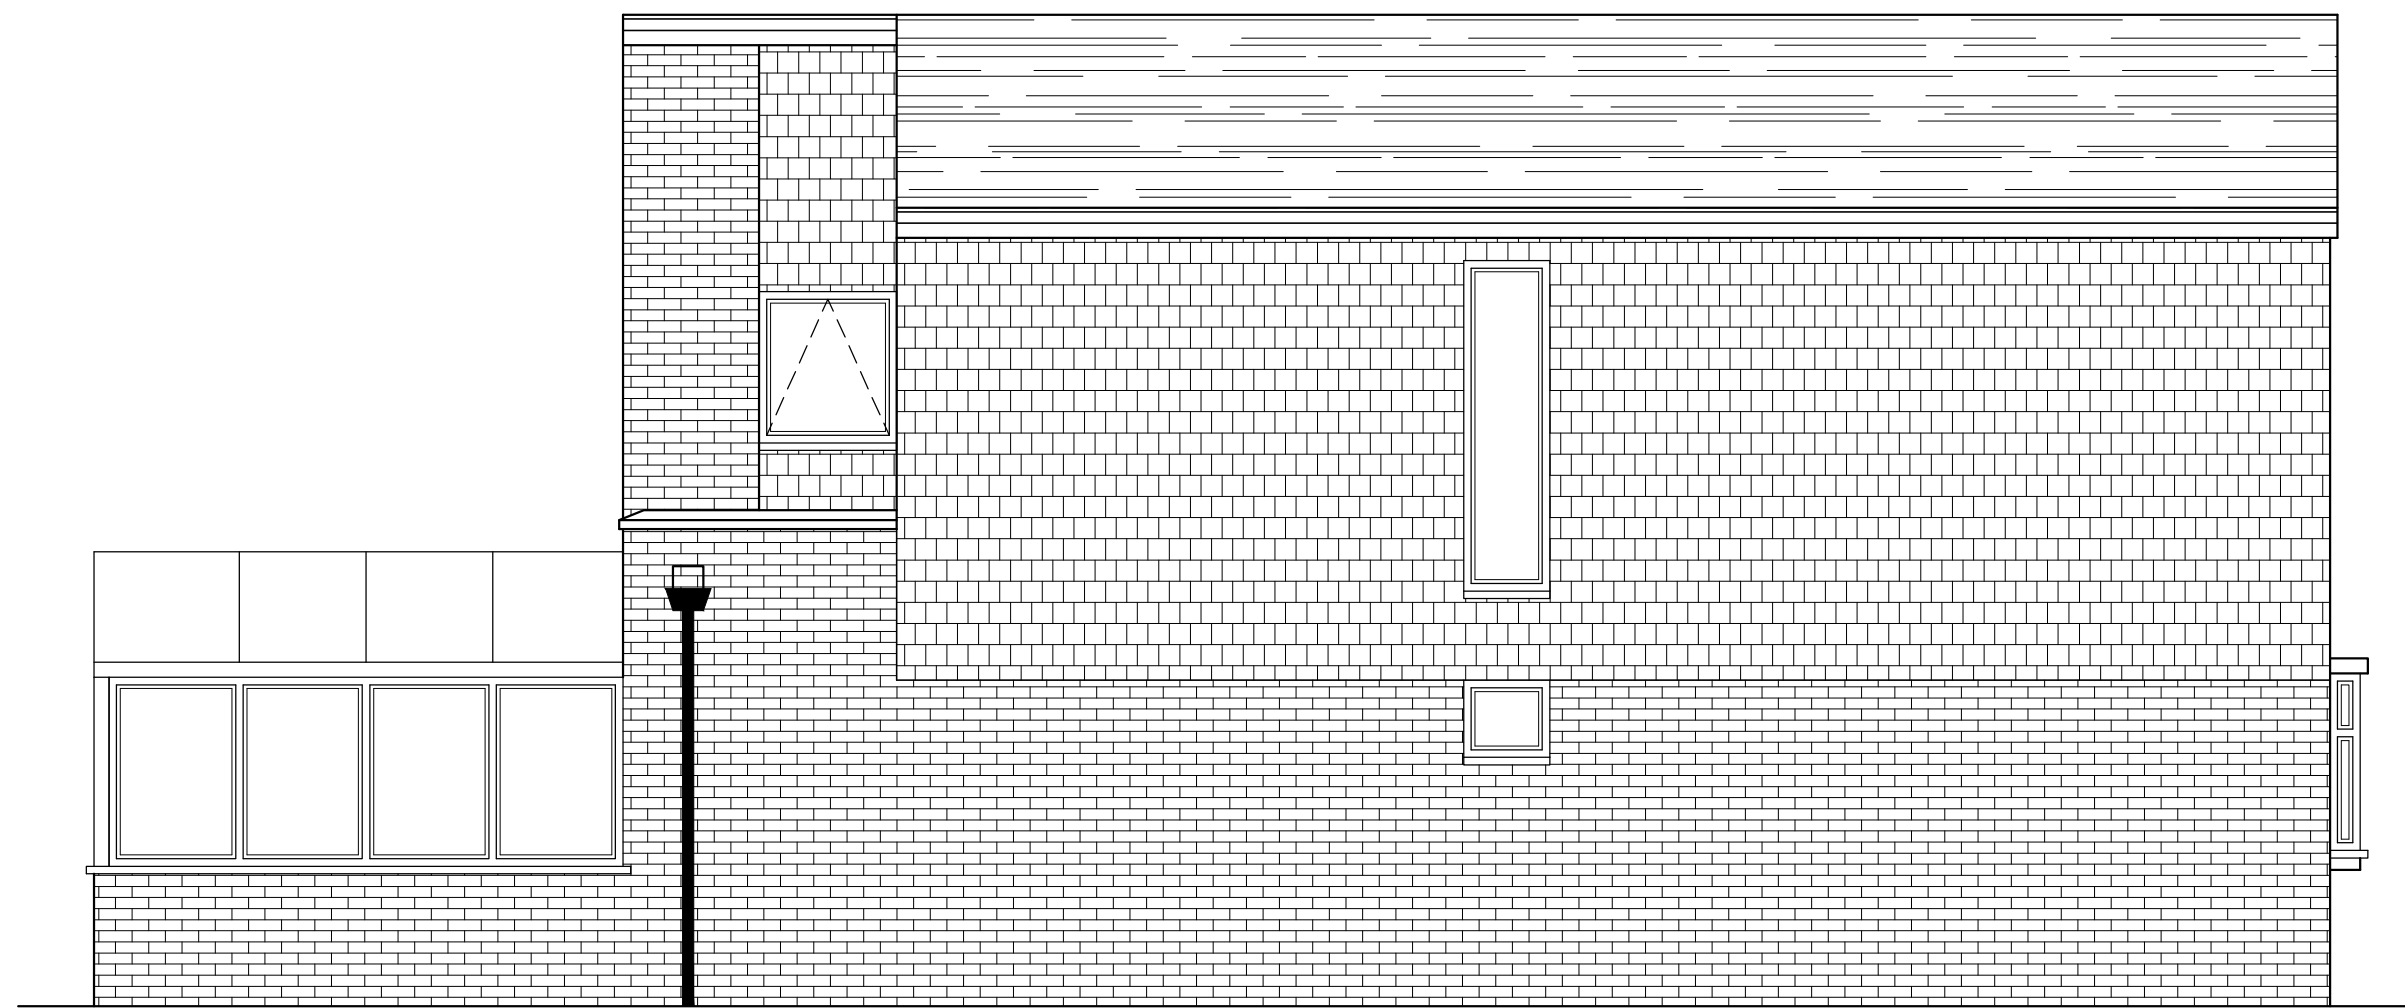


EXISTING SIDE ELEVATION A
SCALE 1:50




EXISTING FRONT ELEVATION
SCALE 1:50

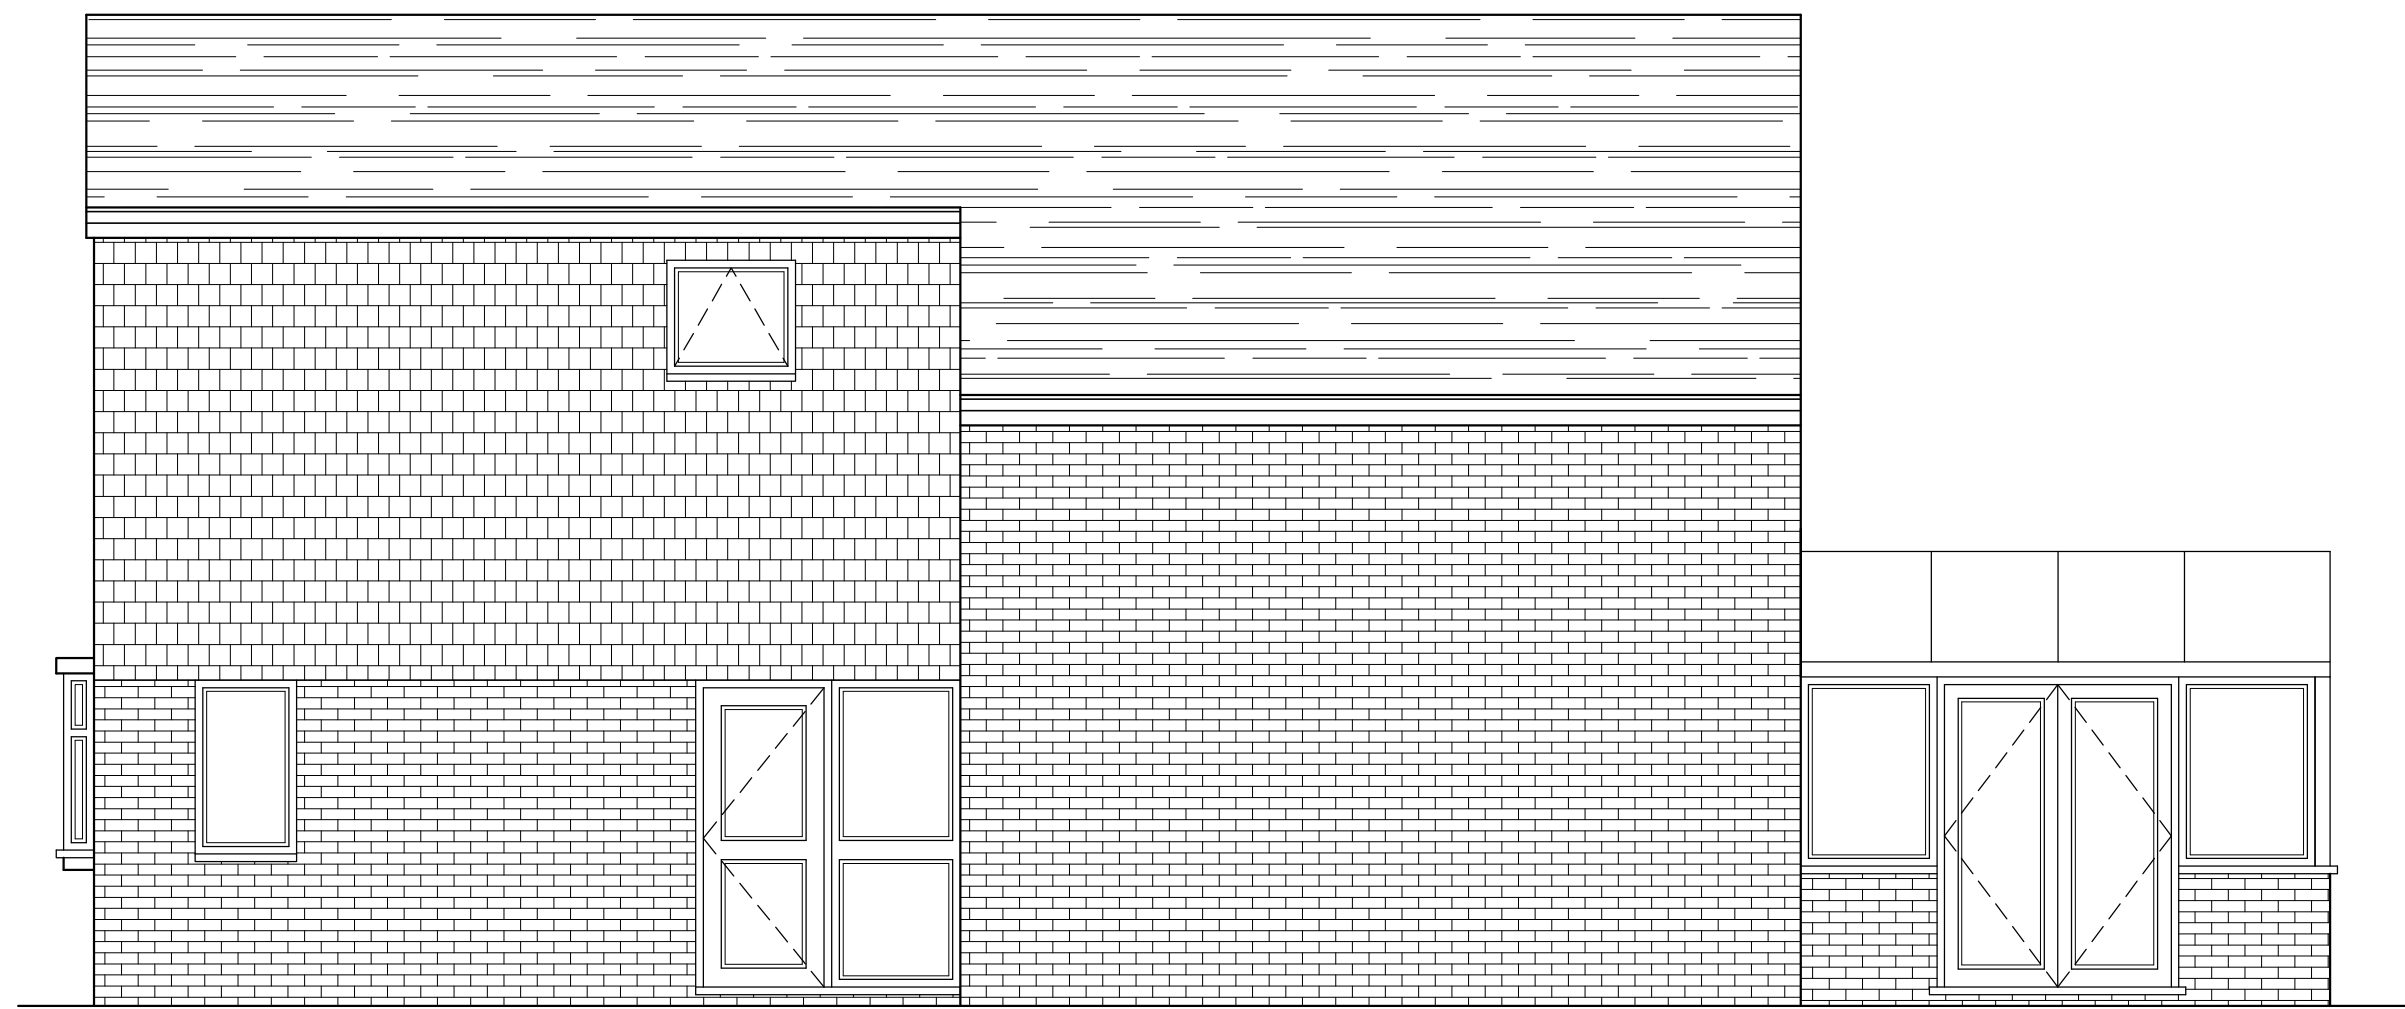

EXISTING SIDE ELEVATION B
SCALE 1:50

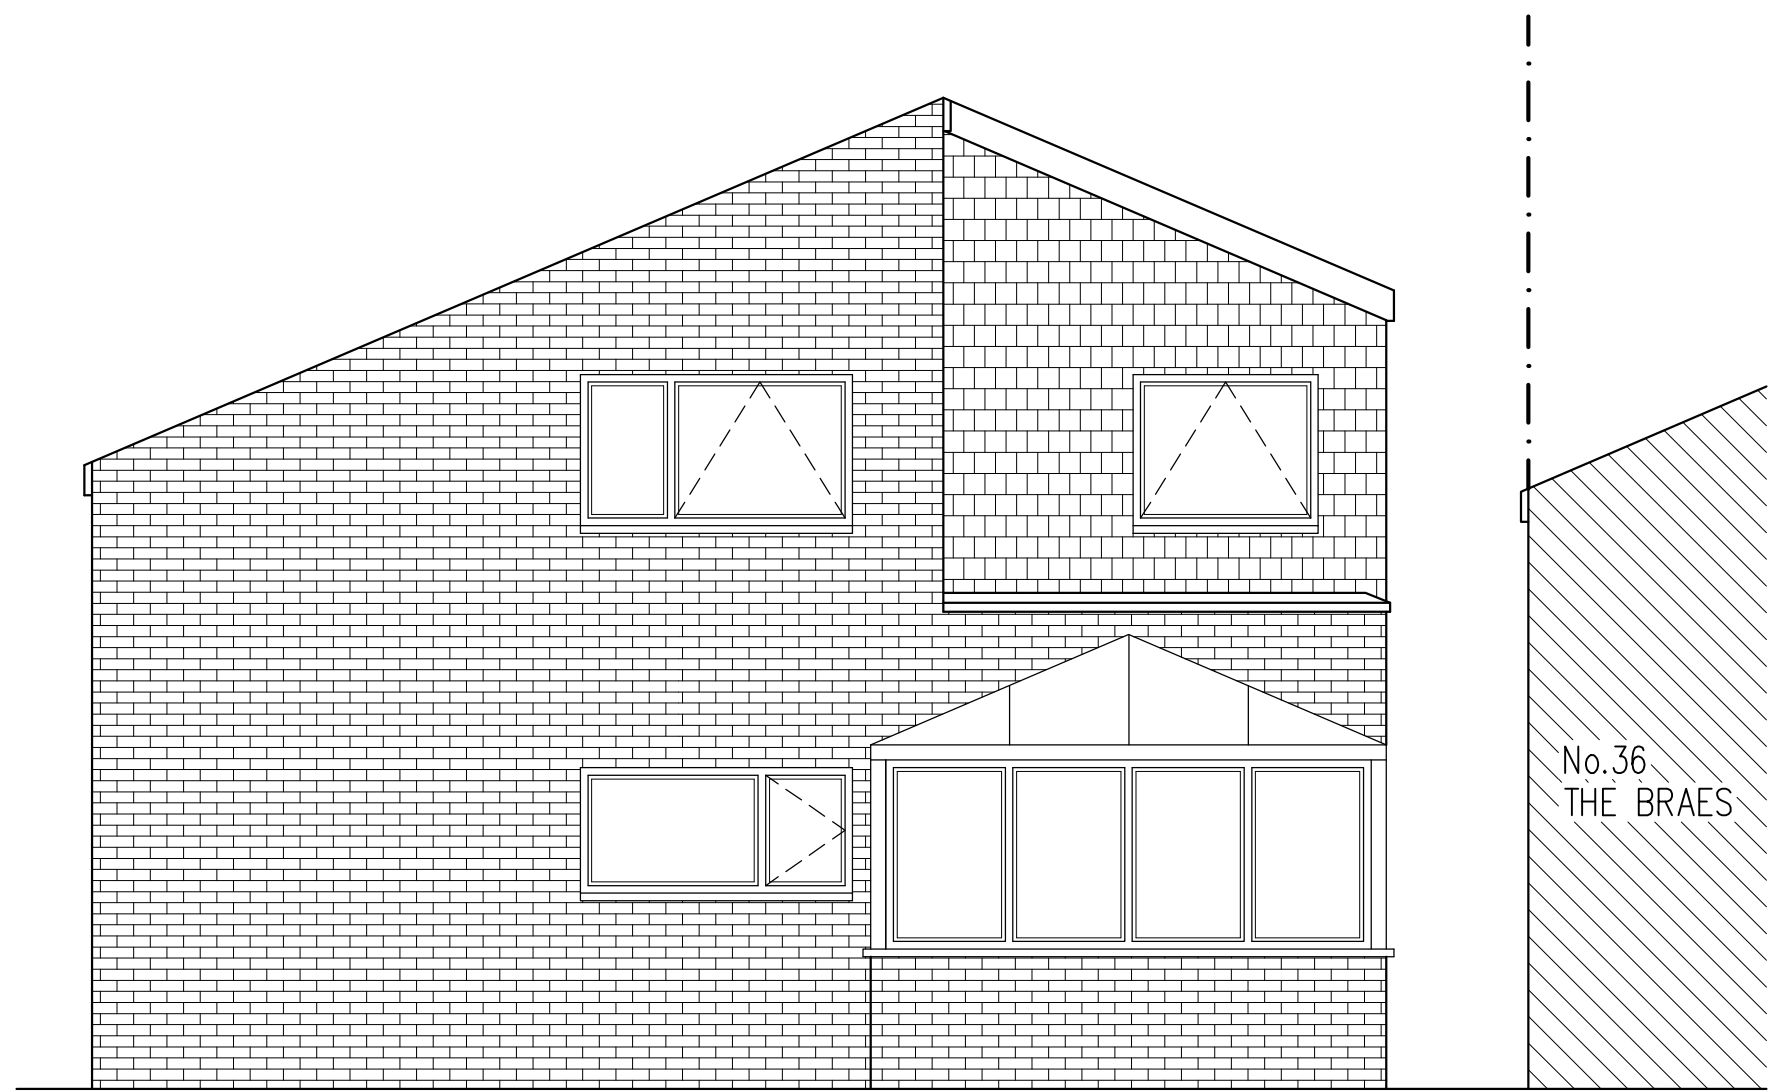

EXISTING REAR ELEVATION
SCALE 1:50

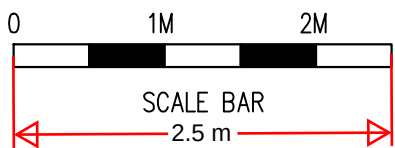

	</
--	--	----