






EXISTING SIDE ELEVATION A  
SCALE 1:50

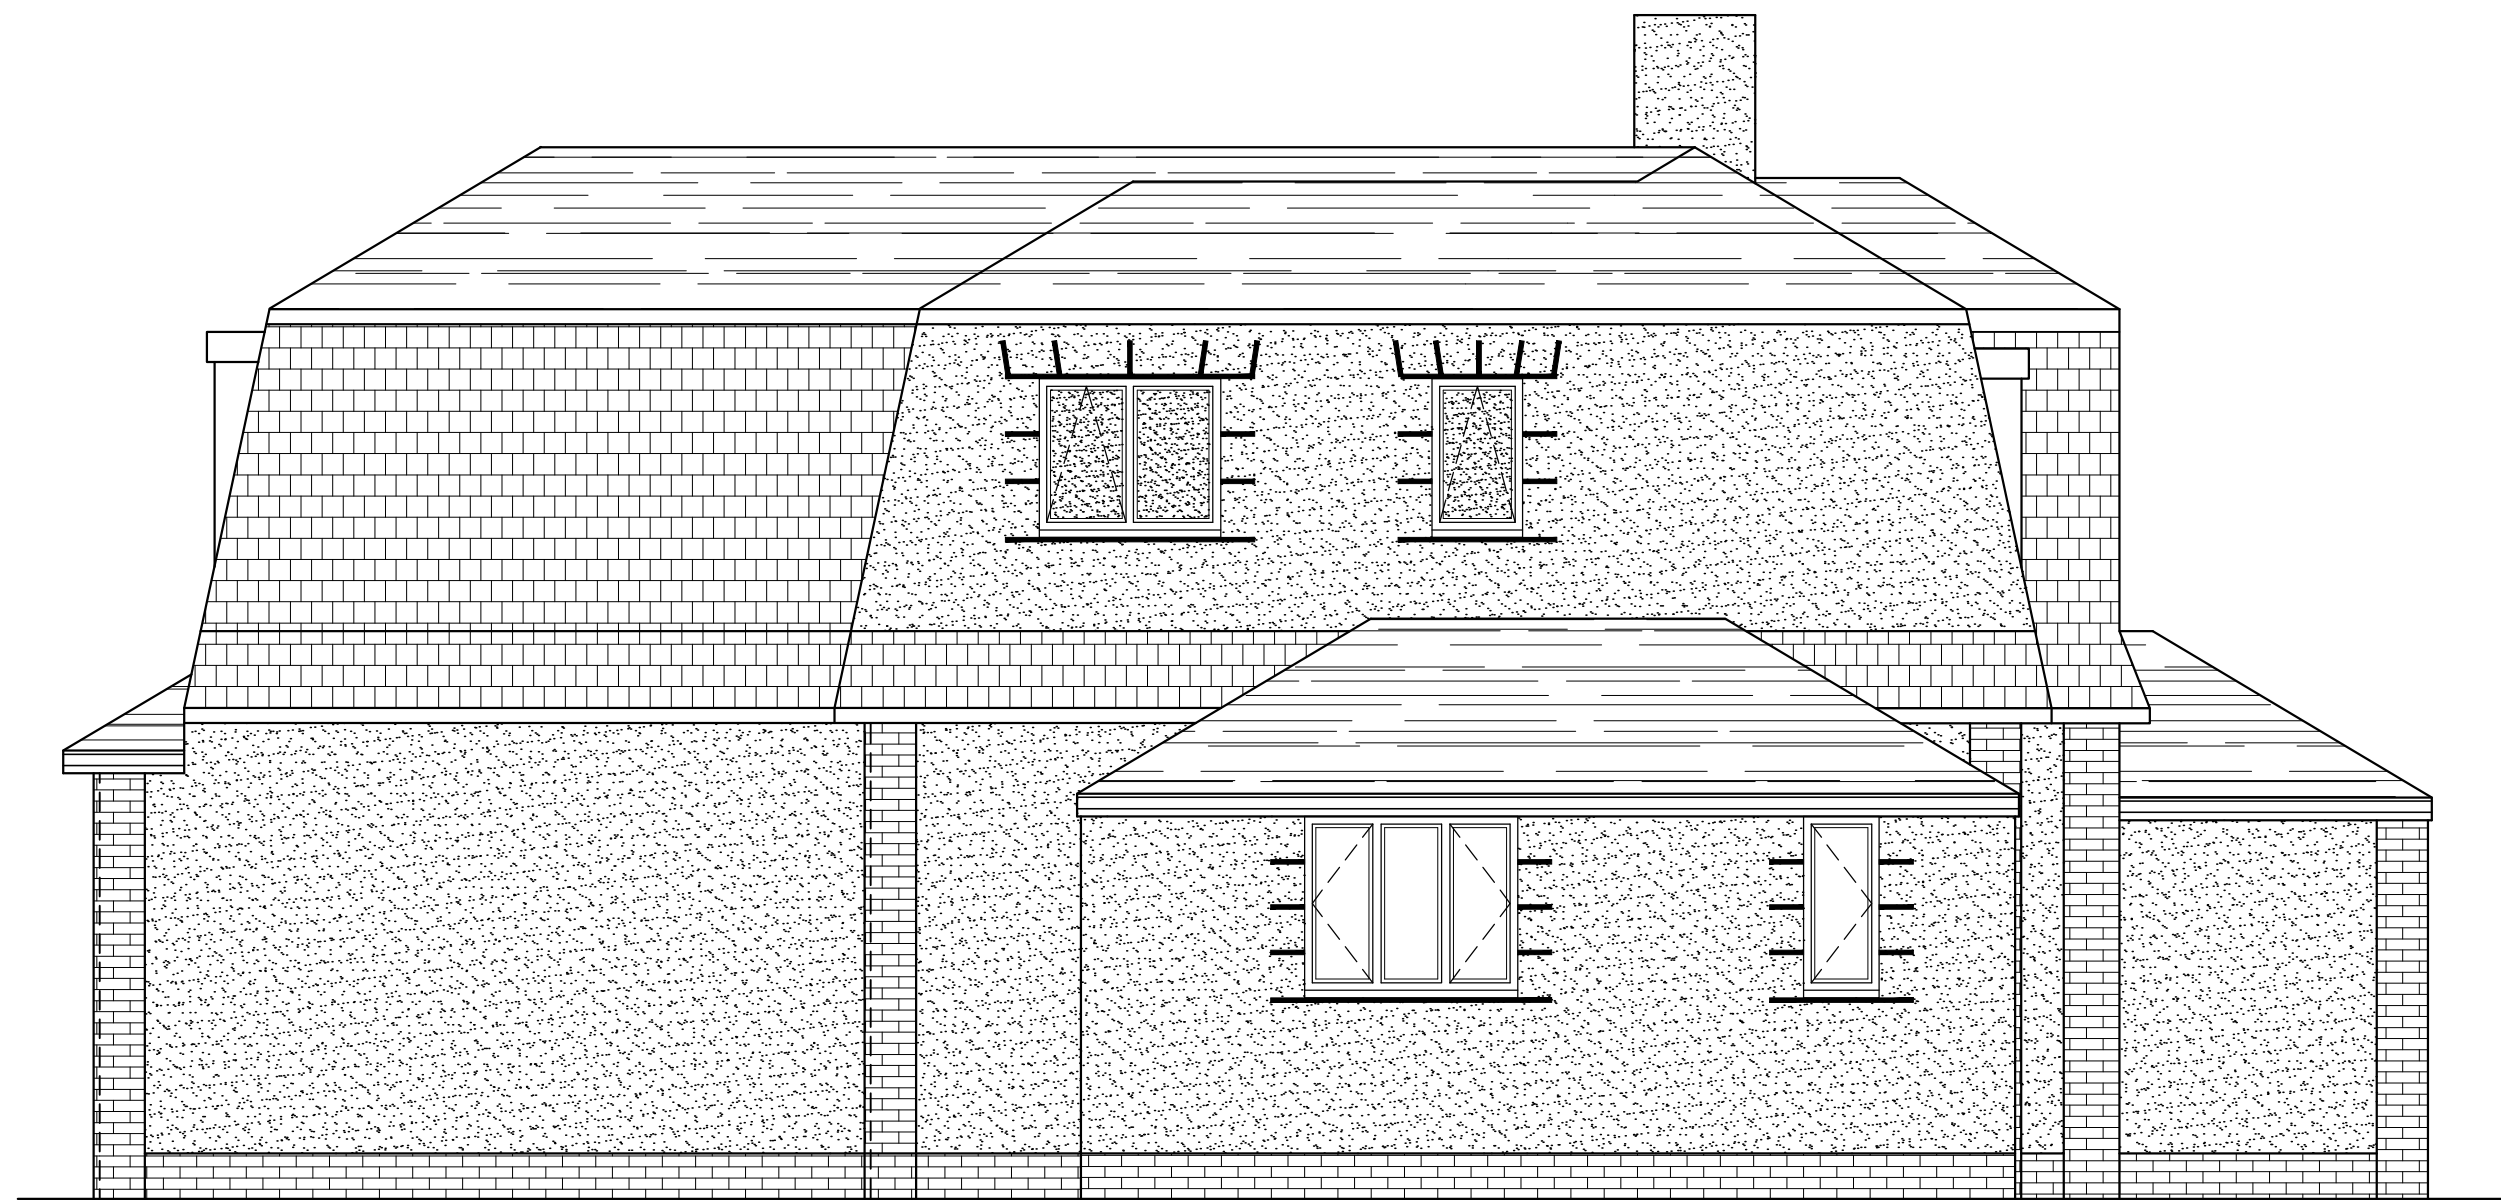


EXISTING FRONT ELEVATION  
SCALE 1:50

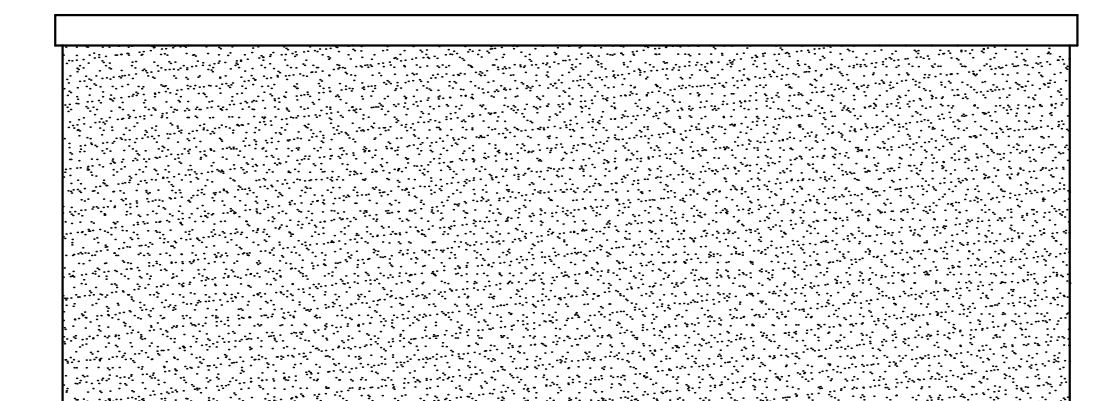


EXISTING OFFICE SIDE ELEVATION A  
SCALE 1:50

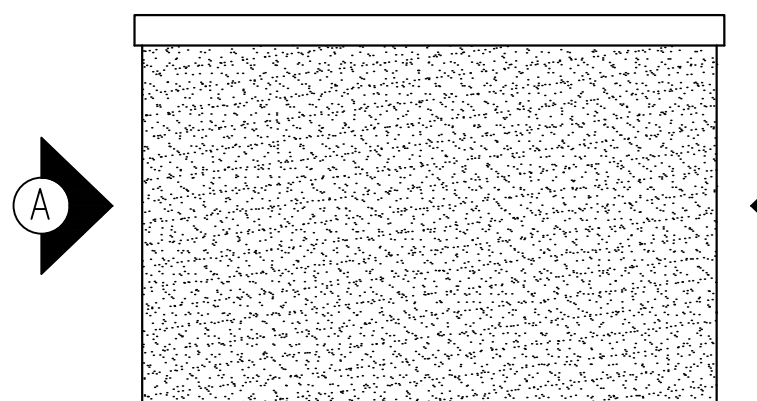

EXISTING OFFICE FRONT ELEVATION  
SCALE 1:50

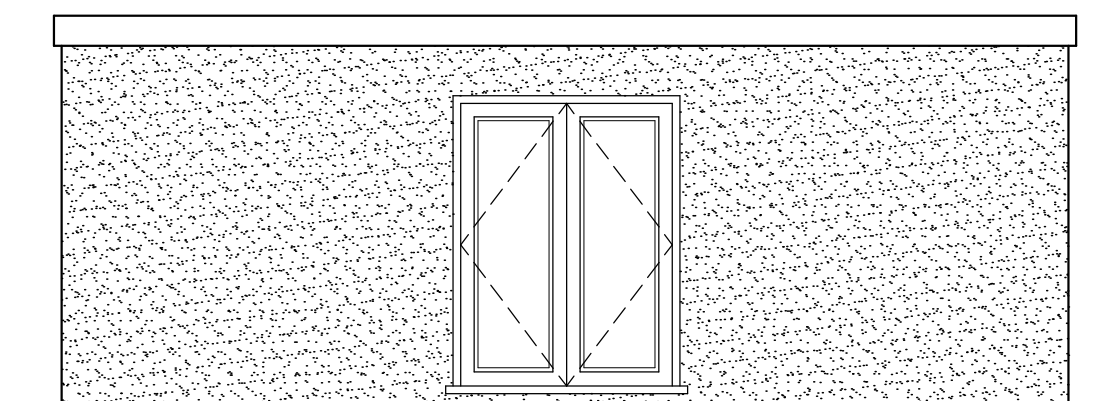


EXISTING OFFICE SIDE ELEVATION B  
SCALE 1:50

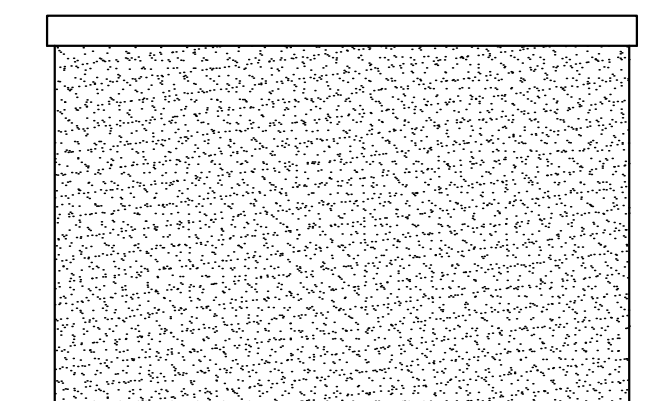

EXISTING OFFICE REAR ELEVATION  
SCALE 1:50



EXISTING REAR ELEVATION  
SCALE 1:50

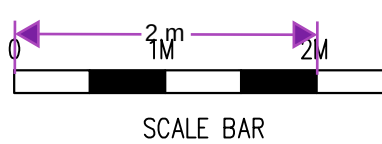

SCALE BAR

| |
|---|
| |</ |
|---|