
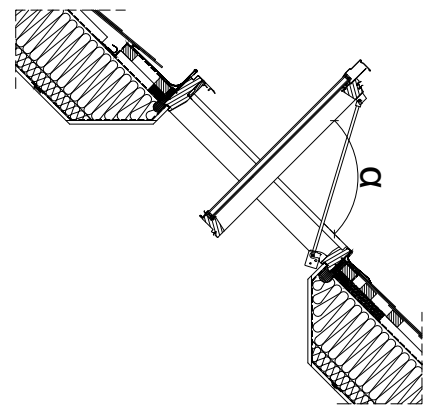
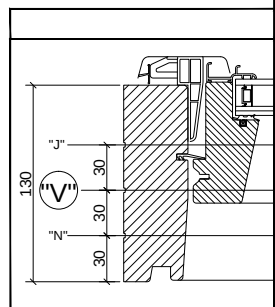
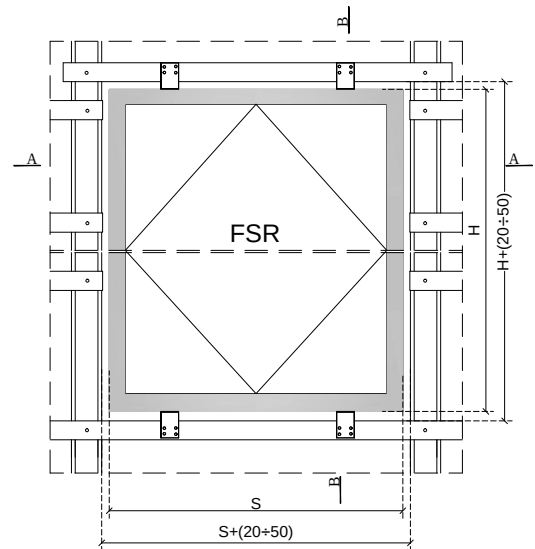
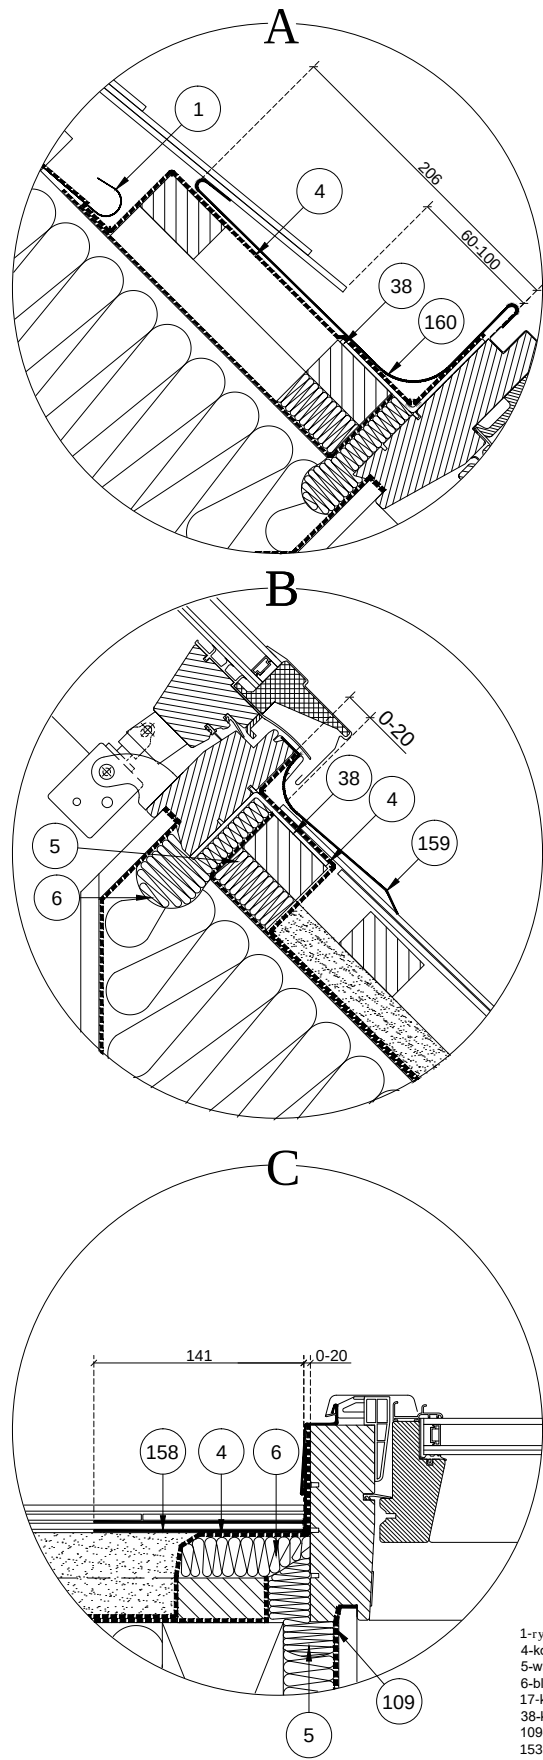


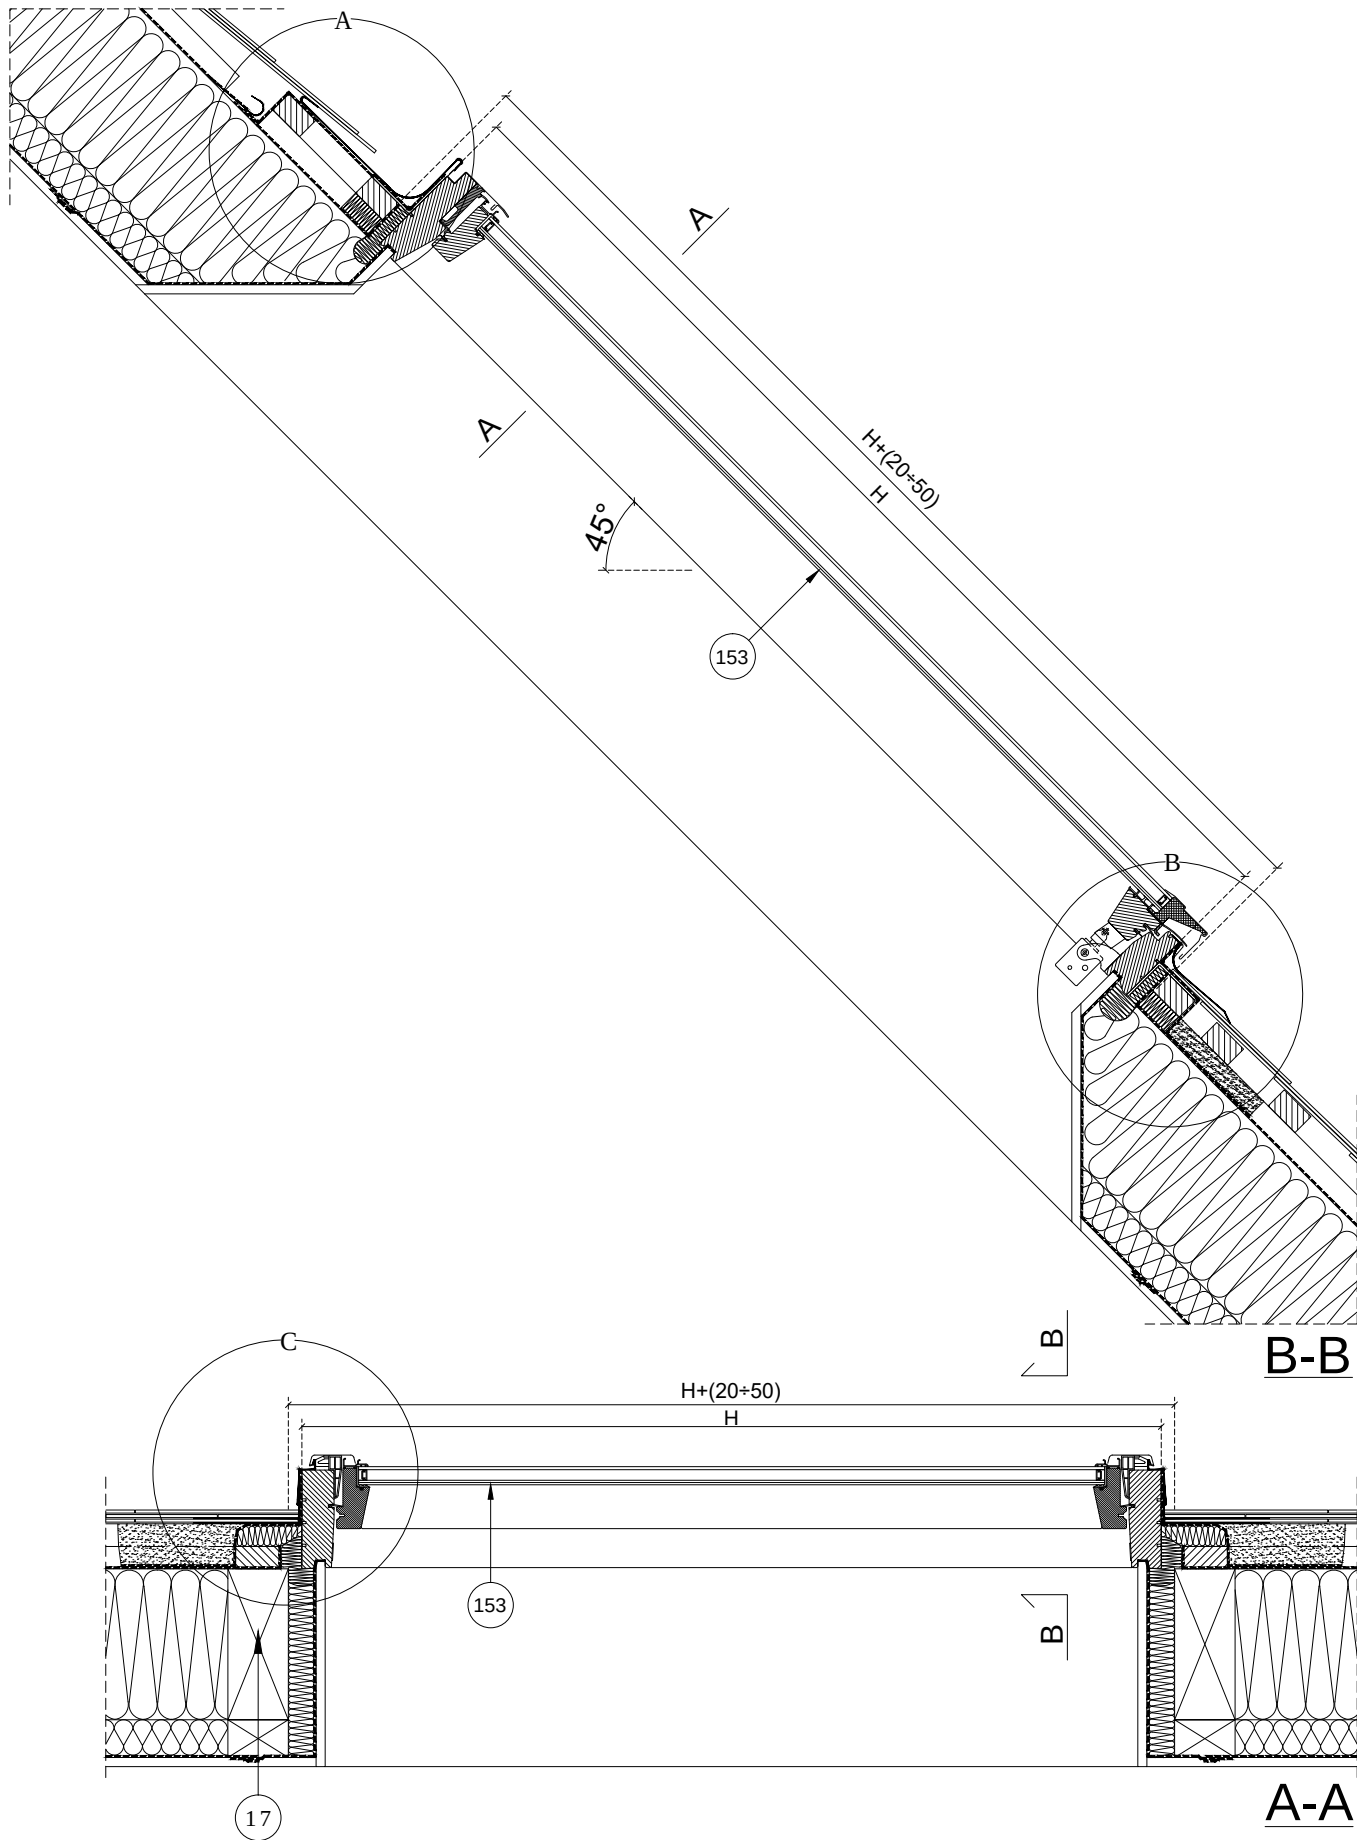

Wysokość okna	../78	../98	../118	../140	../160
α [v]	90	90	90	86	72
FSR					
Szerokość ościeżnicy S[mm]	Wysokość ościeżnicy H[mm]	Av[m²]	P2	P5	Symbol okna
777	781	0.50	+	+	23
	981	0.94	+	+	06
	1181	0.78	+	+	06
	1401	0.93	+	+	07
937	781	0.61	+	+	24
	981	0.78	+	+	15
	1181	0.96	+	+	08
	1401	1.14	+	+	09
1137	1601	1.32	+	+	80
	781	0.97	+	+	25
	981	0.75	+	+	20
	1181	1.17	+	+	11
1337	1401	1.41	+	+	11
	781	0.90	+	+	26
	981	1.15	+	+	12
	1181	1.40	+	+	18
	1401	1.68	+	+	17

- 1-rynienka nadokienna FAKRO
- 4-kołnierz paroprzepuszczalny XDP FAKRO
- 5-warłocz z welny owczej FAKRO (XDP)
- 6-blok z welny owczej (XDP) FAKRO
- 17-krokiew dachowa
- 38-kołnierz montażowy
- 109-kołnierz paroszczelny XDS FAKRO
- 153-okno obrotowe FSR P1 FAKRO
- 158-boczny element kołnierza ELV FAKRO
- 159-dolny element kołnierza ELV FAKRO
- 160-górny element kołnierza ELV FAKRO

Uwaga! Niniejszy rysunek jest informacyjno-poglądowy i jako taki nie może stanowić podstawy do wykonawstwa. Wszelkie zamieszczone w rysunku wymiary muszą być zweryfikowane na miejscu budowy. Z uwagi na fakt, iż rysunek jest schematyczny firma Fakro nie bierze odpowiedzialności za jakość rzeczywistego montażu. Rysunek ten jest własnością firmy Fakro i bez naszej pisemnej zgody nie może być publikowany oraz wykorzystywany publicznie.

FSR	ELV	ŁUPEK	15° - 90°
Przekrój pionowy i poziomy: okno oddymiające FSR P1 z kołnierzem uszczelniającym ELV do pokryć płaskich		FORMAT: A3	SKALA: 1:10/1:5 DATA: 04.2021