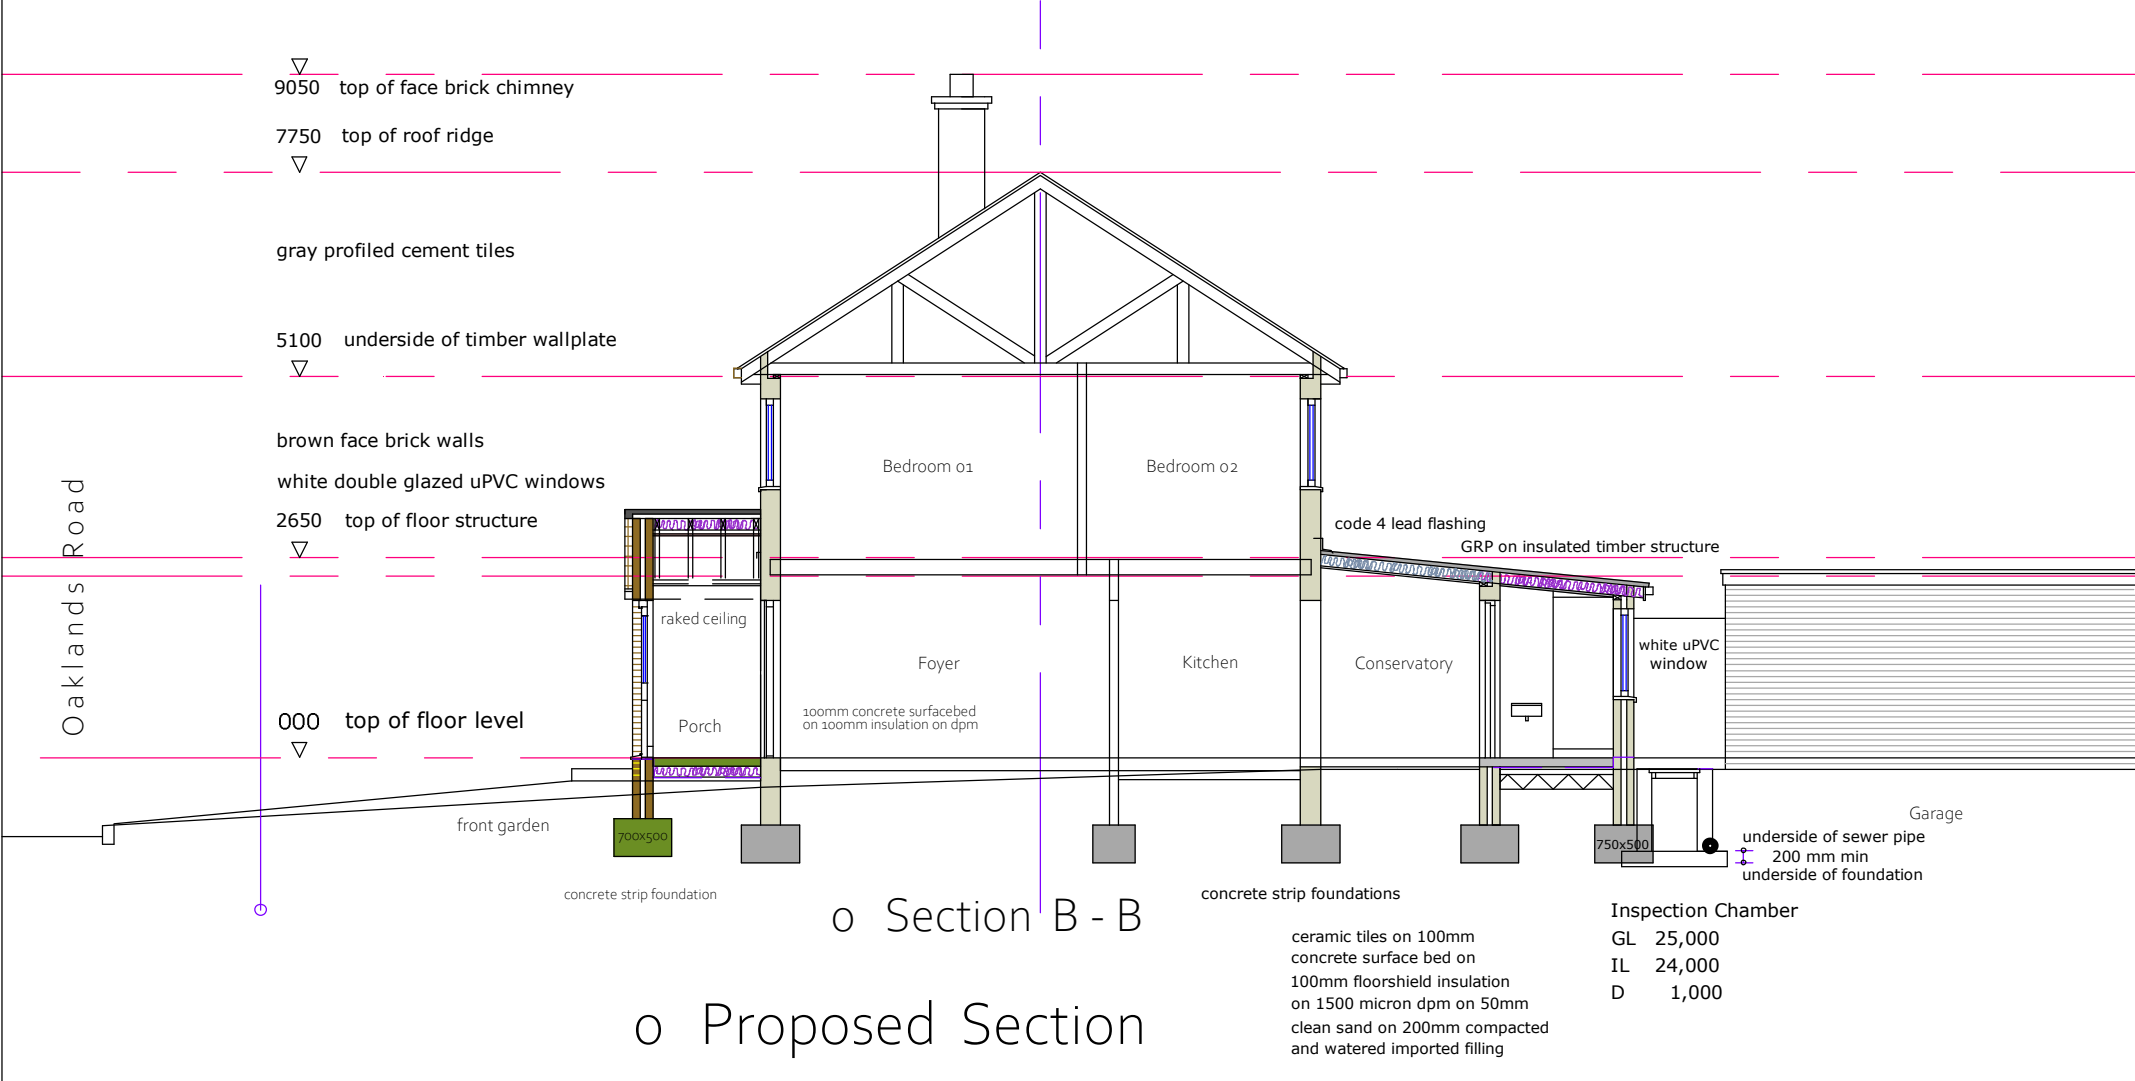
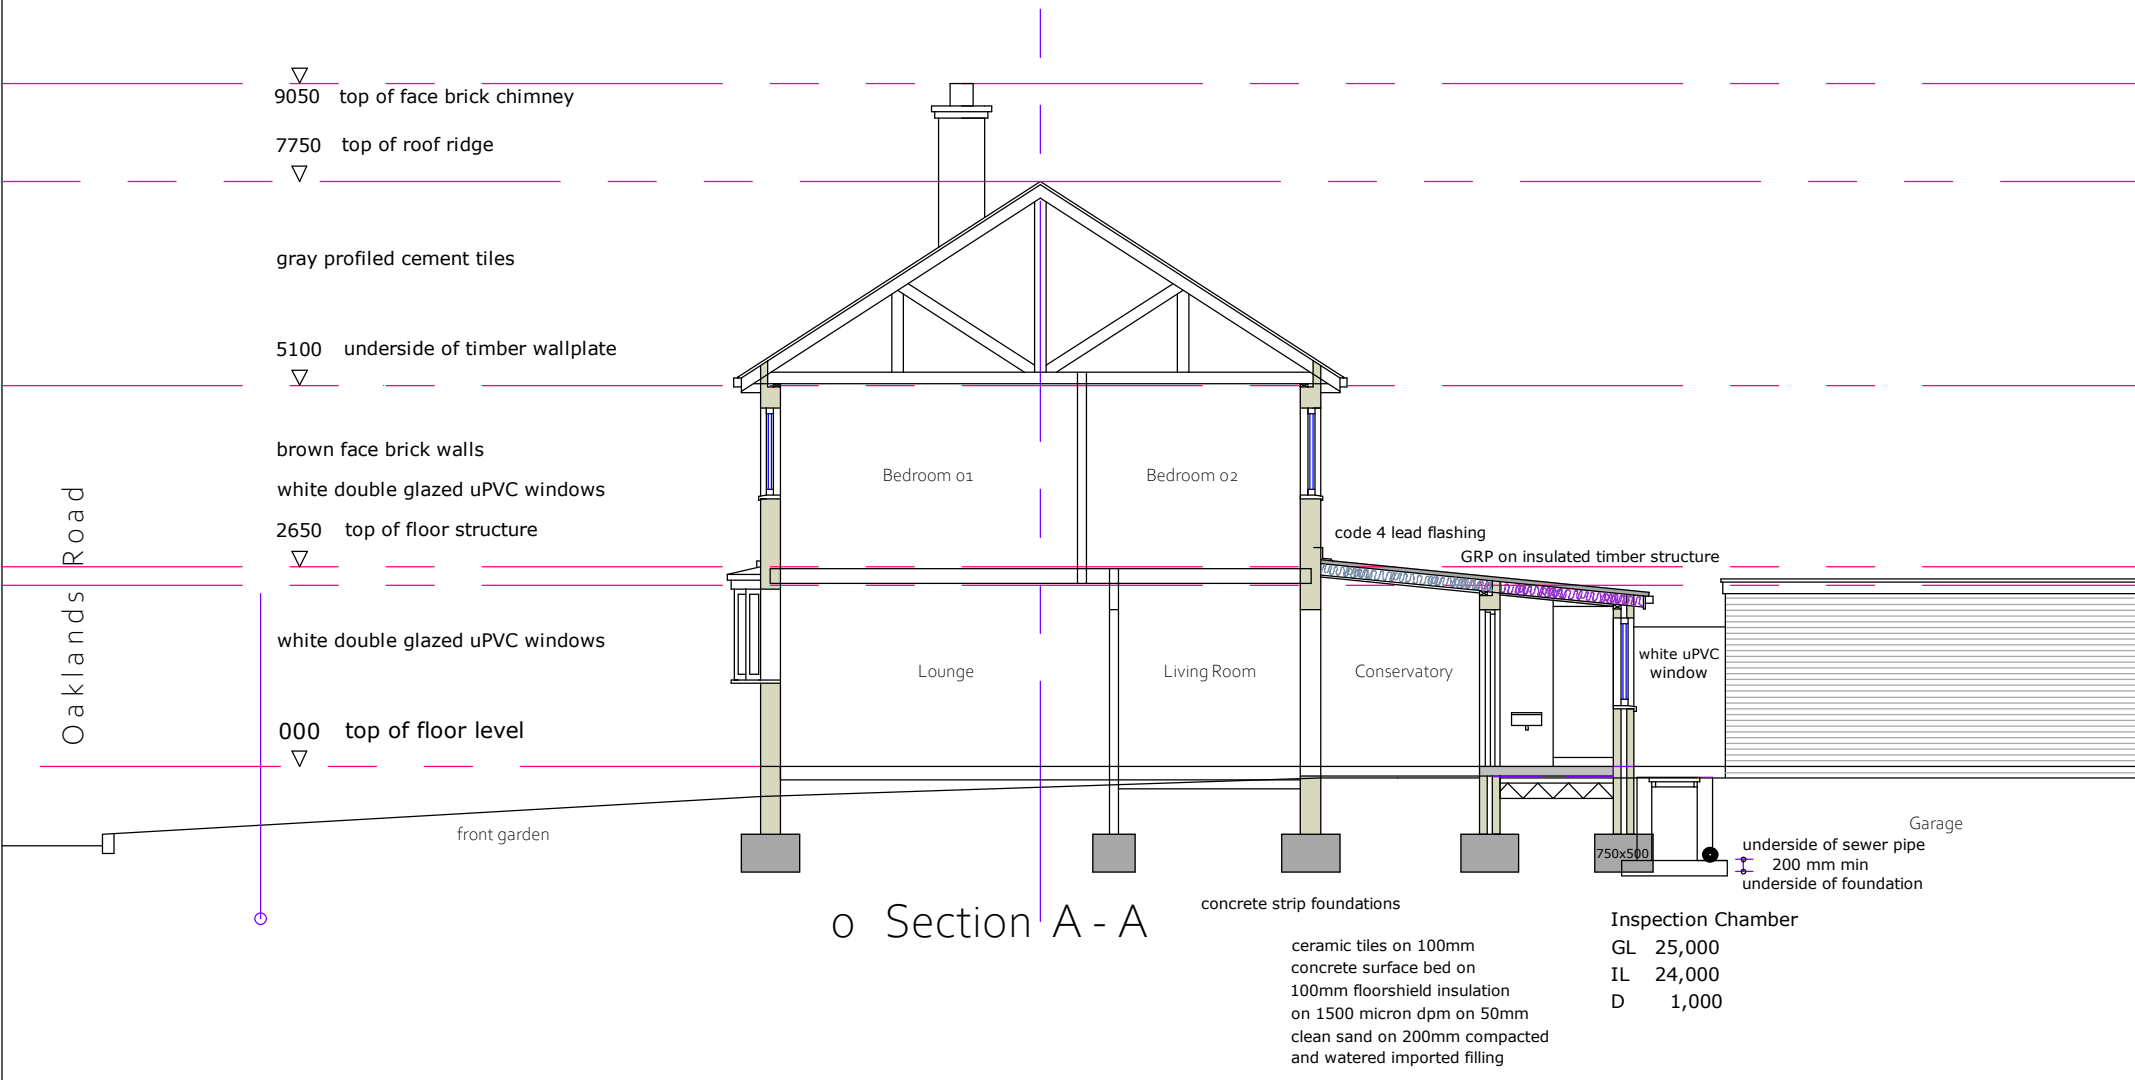


NO <
